

Fjällnäs 25m²





Mått- och plintritning
Skala 1:100

Ammarnäsvägen
924 31 Sorsele

Tel: 0952-55010
E-Post: fritid@baseco.se

v1.2

Sida 1 av 2

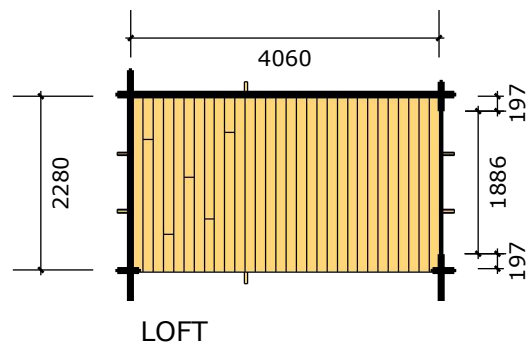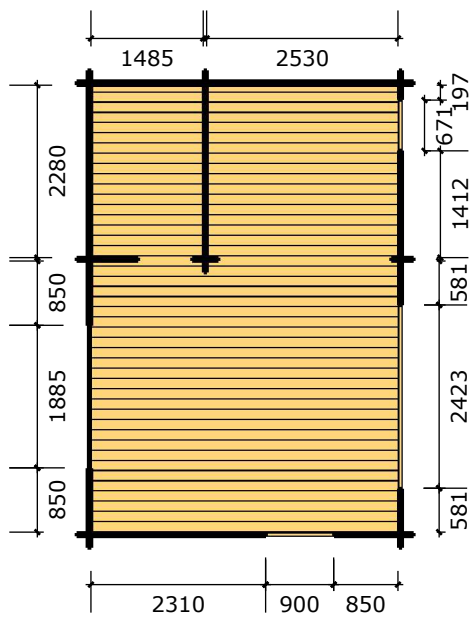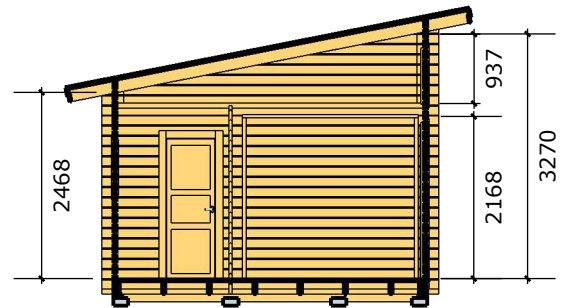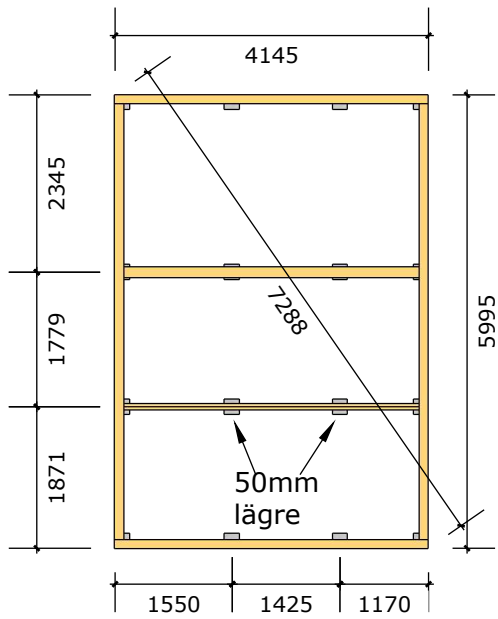

Fjällnäs 25m2

Mått- och plintritning

Skala 1:100

v1.2

Sida 2 av 2

Ammarnäsvägen
924 31 Sorsele

Tel: 0952-55010
E-Post: fritid@baseco.se